



Ministero della Giustizia

Dipartimento dell'Organizzazione Giudiziaria del Personale e dei Servizi

Direzione Generale delle Risorse Materiali e delle Tecnologie

Ufficio VI - Gestione Immobili

PROCURA DELLA REPUBBLICA DI PISTOIA




IMMOBILE	PALAZZO PRETORIO	
INDIRIZZO	PIAZZA DUOMO 6	
OGGETTO	TINTEGGIATURA UFFICI E SERVIZI PROCURA DELLA REPUBBLICA TERZO PIANO	
ELABORATO	COMPUTO METRICO	
DATA	Febbraio 2023	

PROCURA DELLA REPUBBLICA DI PISTOIA, PALAZZO PRETORIO, PIAZZA DUOMO 6
TINTEGGIATURA UFFICI E SERVIZI TERZO PIANO
COMPUTO METRICO

n.	descrizione	dimensioni				quantità (mq)
		par. ug.	lung. (m)	larg. (m)	h (m)	
1	Sgombero di arredi ed ogni elemento presente sulle pareti con smontaggio spostamento al centro della stanza e protezione con teli per preparazione area di lavorazione. Compresa protezione del pavimento con stesura cartone e/o feltro. Compreso spostamento, facchinaggio e ripristino finale.	1				
2	Fornitura e posa in opera di tinteggiatura a calce colore bianco. Tinteggiatura a calce, idoneamente diluita con l'aggiunta di colori di qualsiasi specie, eseguita a qualsiasi altezza, su intonaco, di pareti, volte, soffitti, e locali in genere. Preparazione del supporto mediante scrostamento, pulitura raschiatura, scartavetratura e stuccatura di superfici sia verticali che orizzontali. Ciclo di pittura a due o più strati di latte di calce, dati a rullo o a pennello. Sono compresi: le scale; i cavalletti; i ponteggi provvisori interni; la pulitura degli ambienti ad opera ultimata. Superficie calcolata vuoto per pieno per aperture fino a 8 mq. E' inoltre compreso quanto altro occorre per dare l'opera finita.					
	ufficio 1	2	6,40		4,30	55,04
	"		6,80		4,30	29,24
	"		6,90		4,30	29,67
	" soffitto					43,70
	ufficio 2	2	6,90		4,30	59,34
	"		5,10		4,30	21,93
	"		5,40		4,30	23,22
	" soffitto					36,00
	ufficio 3		6,90		4,30	29,67
	"		7,00		4,30	30,10
	"		6,00		4,30	25,80
	"		5,70		4,30	24,51
	" soffitto					40,50
	ufficio 4	2	7,00		4,30	60,20
	"		6,10		4,30	26,23
	"		6,00		4,30	25,80
	" soffitto					42,20
	ufficio 5	2	6,90		4,30	59,34
	"		6,30		4,30	27,09
	"		6,00		4,30	25,80
	" soffitto					42,90
	ufficio 6	2	6,90		4,30	59,34
	"		6,20		4,30	26,66
	"		6,40		4,30	27,52
	" soffitto					43,00
	ufficio 7		7,00		4,30	30,10
	"		6,70		4,30	28,81
	"		7,10		4,30	30,53
	"		6,50		4,30	27,95
	" soffitto					46,60
	ufficio 8	2	4,20		4,30	36,12
	"		5,20		4,30	22,36
	"		5,30		4,30	22,79
	" soffitto					22,20
	ufficio 9	2	4,60		4,30	39,56
	"		5,40		4,30	23,22
	"		5,30		4,30	22,79
	" soffitto					24,70
	ufficio 10	2	6,10		4,30	52,46
	"		4,90		4,30	21,07
	"		5,00		4,30	21,50
	" soffitto					30,50
	ufficio 11		9,20		4,30	39,56
	"		9,30		4,30	39,99
	"	2	7,40		4,30	63,64
	" soffitto					68,60
	ufficio 12	2	4,20		4,30	36,12
	"		5,40		4,30	23,22
	"		5,30		4,30	22,79
	" soffitto					22,60
	ufficio 13	2	5,40		4,30	46,44
	"		5,50		4,30	23,65
	"		5,30		4,30	22,79
	" soffitto					29,20
	ufficio 14		4,50		4,30	19,35
	"		5,40		4,30	23,22
	"		4,80		4,30	20,64
	"		5,50		4,30	23,65
	" soffitto					25,20
	ufficio 15	2	5,10		4,30	43,86
	"		3,50		4,30	15,05
	"		3,60		4,30	15,48

" soffitto ufficio 16	2	5,00	4,30	17,80
"		3,10	4,30	43,00
"		3,30	4,30	13,33
" soffitto ufficio 17	2	5,00	4,30	14,19
"		3,40	4,30	16,40
"		3,20	4,30	43,00
" soffitto ufficio 18				14,62
"		2,20	4,30	13,76
"		5,10	4,30	16,60
"		2,30	4,30	9,46
"		5,00	4,30	21,93
" soffitto ufficio 19	2	5,90	4,30	9,89
"		5,80	4,30	21,50
"		5,00	4,30	11,40
" soffitto ufficio 20				50,74
"		4,60	4,30	24,94
"		5,80	4,30	24,94
"		4,90	4,30	21,07
"		6,00	4,30	25,80
" soffitto ufficio 21	2	4,70	4,30	27,70
"		5,30	4,30	40,42
"		5,20	4,30	22,79
" soffitto ufficio 22	2	4,70	4,30	22,36
"	2	4,80	4,30	24,60
" soffitto ufficio 23	2	3,60	4,30	40,42
"	2	4,30	4,30	41,28
" soffitto ufficio 24	2	4,30	4,30	22,30
"	2	4,00	4,30	30,96
" soffitto wc 45	2	2,40	1,90	36,98
"	2	2,00	1,90	14,40
" soffitto wc 46	2	2,80	1,90	36,98
"	2	2,00	1,90	34,40
" soffitto wc 22	2	2,00	1,90	17,20
"	2	1,60	1,90	9,12
" soffitto wc 23	2	2,00	1,90	7,60
"	2	1,60	1,90	7,60
" soffitto wc 24	2	1,60	1,90	5,80
"	2	2,00	1,90	7,60
" soffitto wc 25	2	1,60	1,90	6,08
"	2	3,70	1,90	3,10
" soffitto wc 26	2	2,90	1,90	7,60
"	2	2,60	1,90	6,08
" soffitto wc 27	4	1,30	1,90	3,20
" soffitto wc 28	4	1,30	1,90	3,10
" soffitto wc 29	4	1,30	1,90	6,08
" soffitto wc 30	2	1,60	1,90	7,60
"	2	2,90	1,90	6,08
" soffitto wc 9	2	2,20	1,90	11,02
"		1,10	1,90	4,40
"		1,30	1,90	8,36
" soffitto wc 10	2	1,30	1,90	2,09
"	2	2,20	1,90	2,47
" soffitto wc 14	2	1,60	1,90	2,70
"	2	2,10	1,90	4,94
" soffitto wc 15	2	2,40	1,90	8,36
"	2	1,60	1,90	3,00
" soffitto wc 41	2	1,80	1,90	6,08
"	2	2,00	1,90	7,98
" soffitto dis 42	2	1,70	4,30	3,30
"	2	1,40	4,30	9,12
" soffitto wc 43	2	1,70	1,90	6,08
"	2	1,60	1,90	3,80
" soffitto				6,84
"				7,60
"				3,50
"				14,62
"				12,04
"				2,40
"				6,46
"				6,08
"				2,80
tot. mq				3278,95

Oneri per la sicurezza da ricompandersi nel prezzo delle lavorazioni.

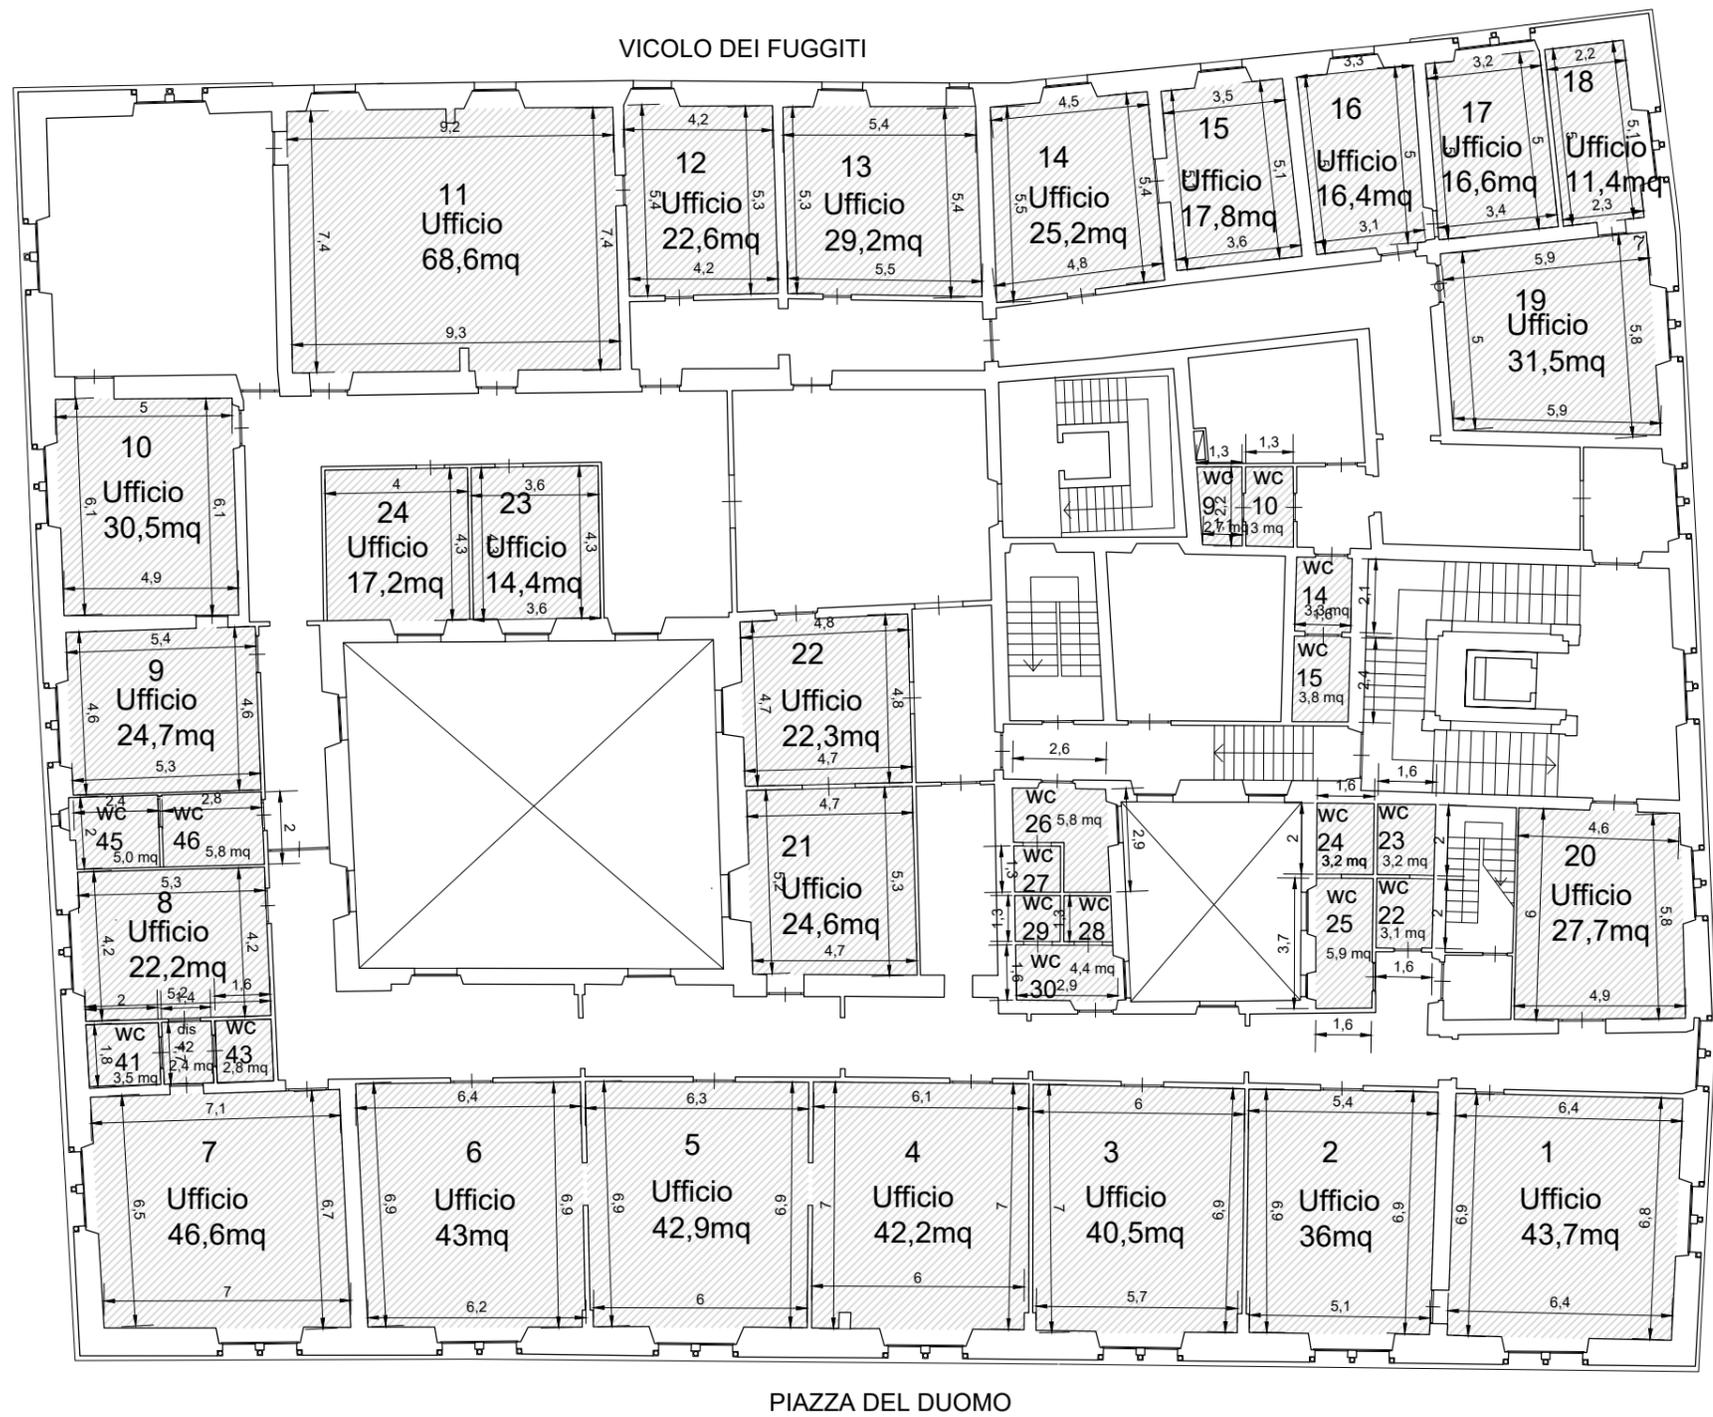

 LOCALI OGGETTO DI INTERVENTO

PALAZZO PRETORIO
 Piazza Duomo 6, Pistoia

PROCURA DELLA REPUBBLICA
TINTEGGIATURA UFFICI E SERVIZI

PIANTA PIANO TERZO
 scala 1:200

ELABORATO TAV. unica

